# DEVLET TİYATROLARI GENEL MÜDÜRLÜĞÜ
# ANKARA DEVLET TİYATROSU MÜDÜRLÜĞÜ AKÜN SAHNESİ SAHNE PLANI

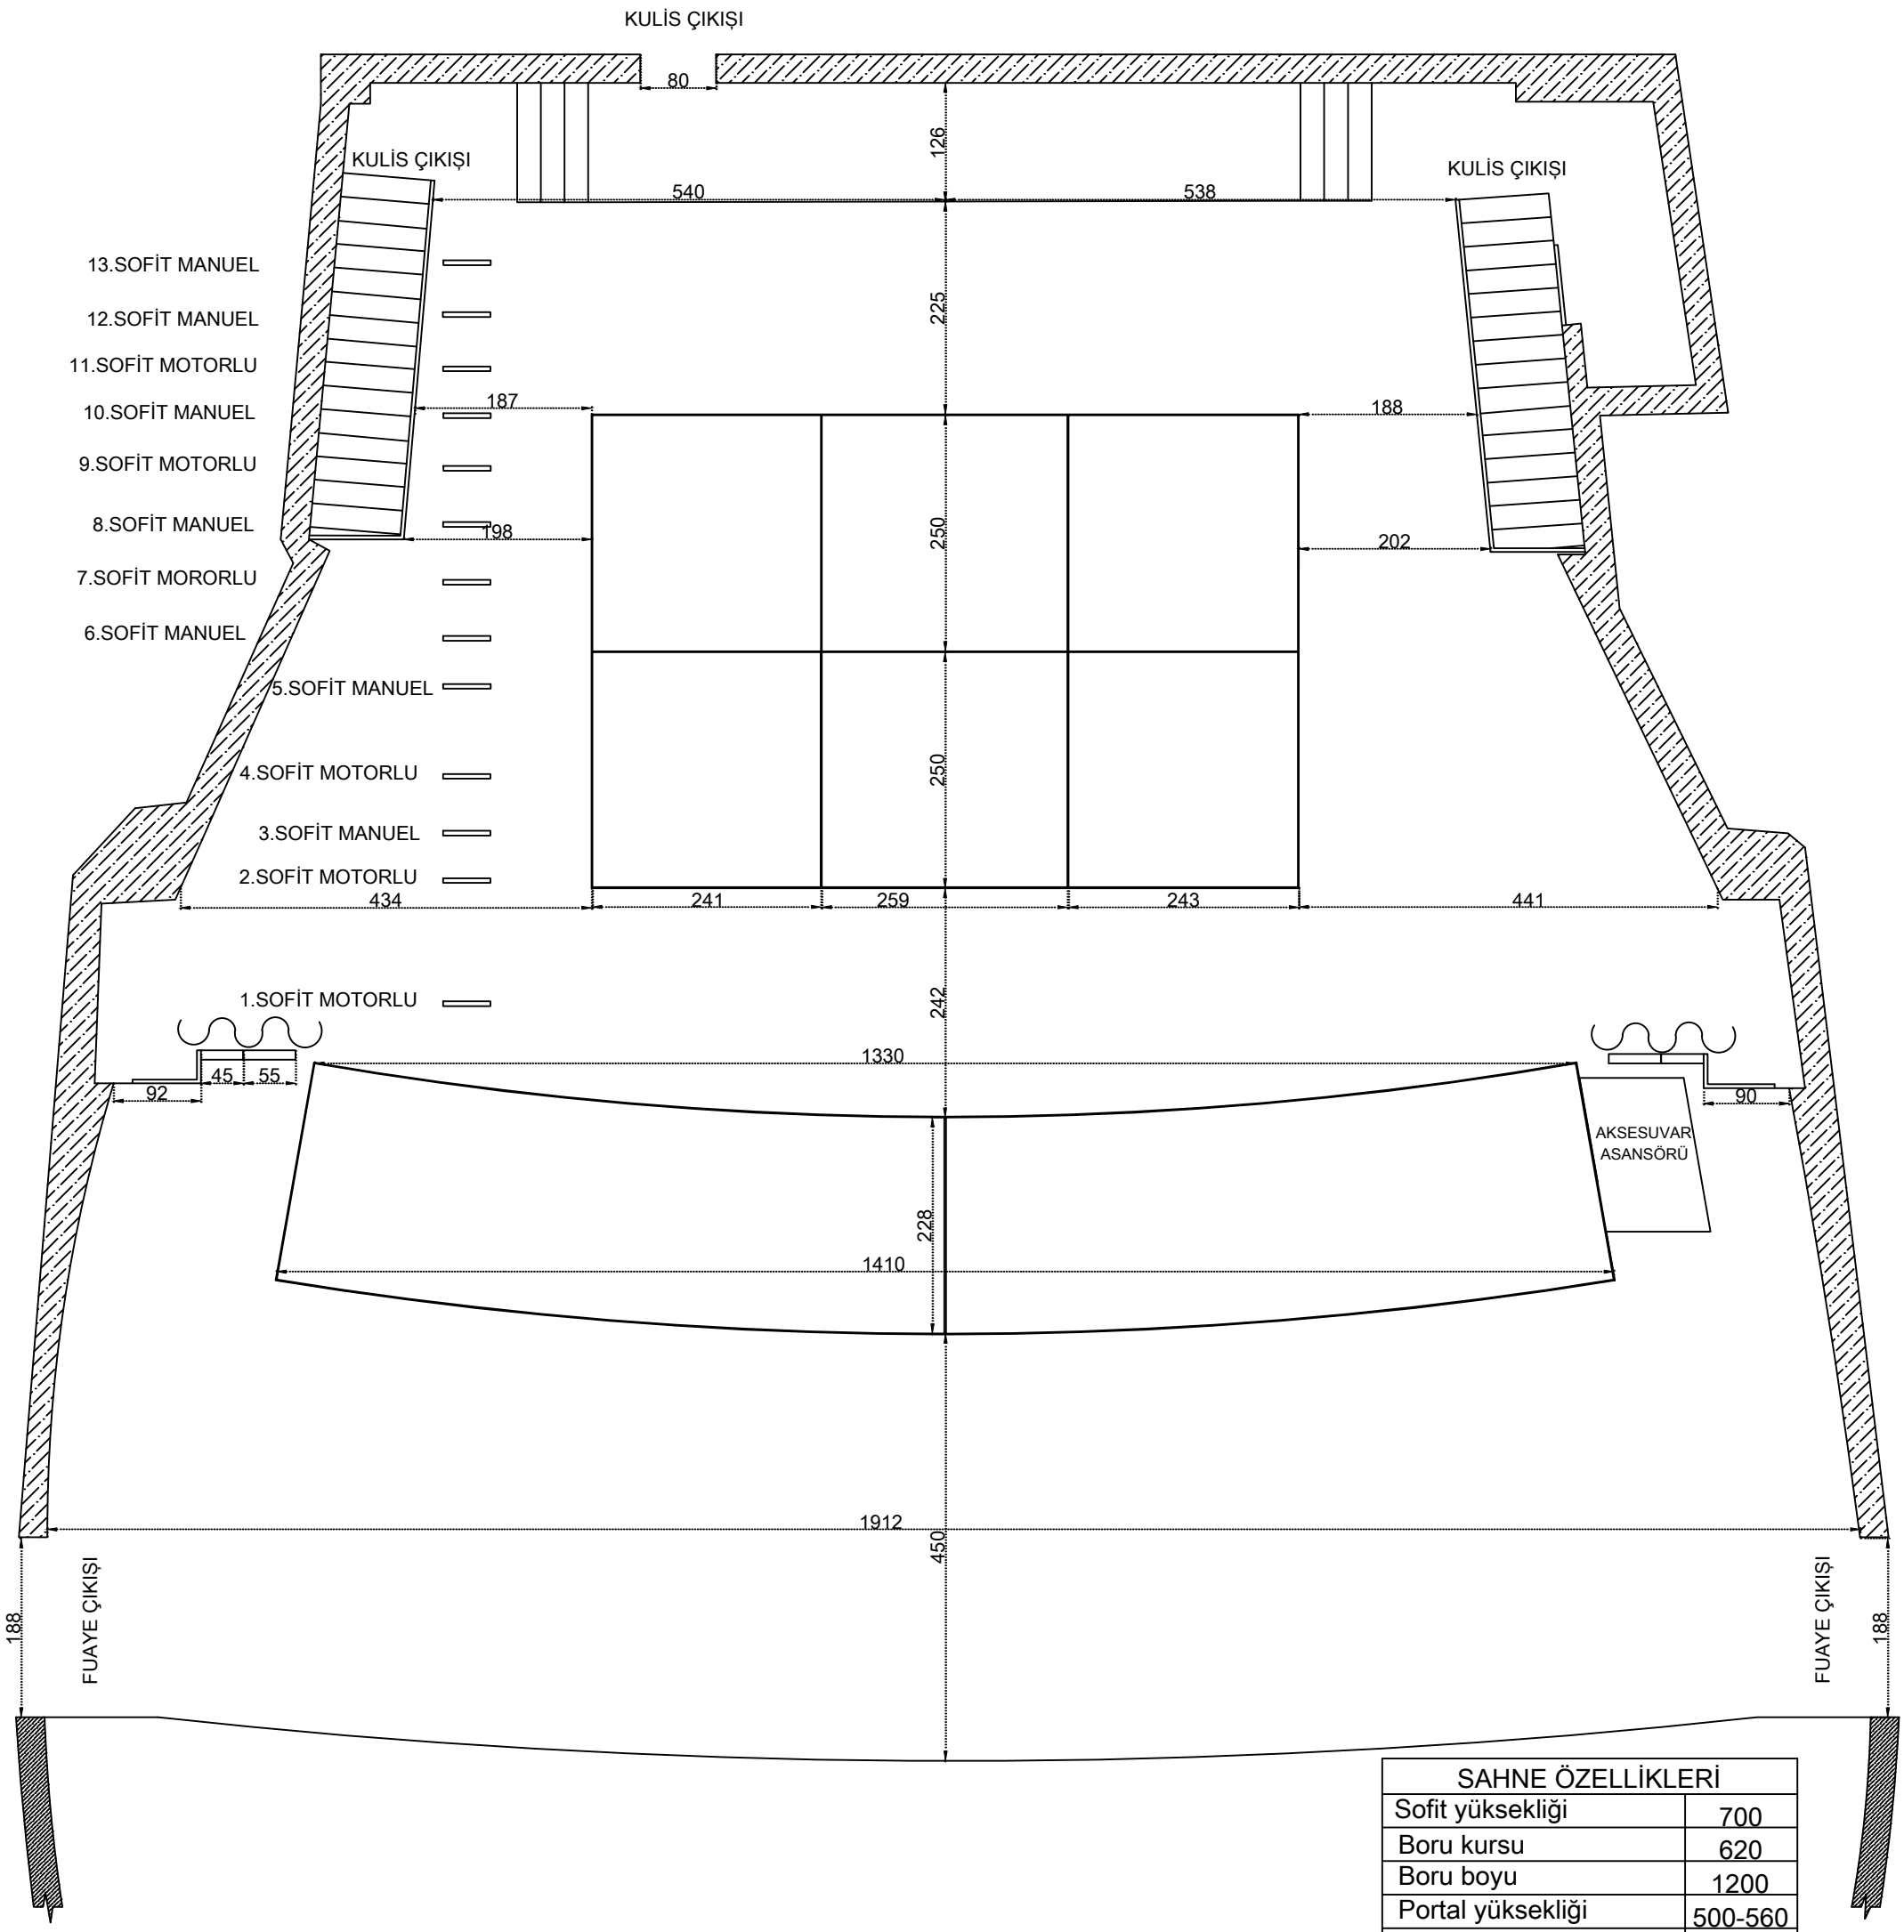


| SAHNE ÖZELLİKLERİ | |
|---|---|
| Sofit yüksekliği | 700 |
| Boru kursu | 620 |
| Boru boyu | 1200 |
| Portal yüksekliği | 500-560 |
| Sahne asansörü yukarı | 160 |
| Sahne asansörü aşağı | 205 |
| Sofit boruları manuel | 7 |
| Sofit boruları motorlu | 6 |
| Sahne perdesi | Motorlu |
| Orkestra asansörü | 345 |